


* draairichting
deur wijziging

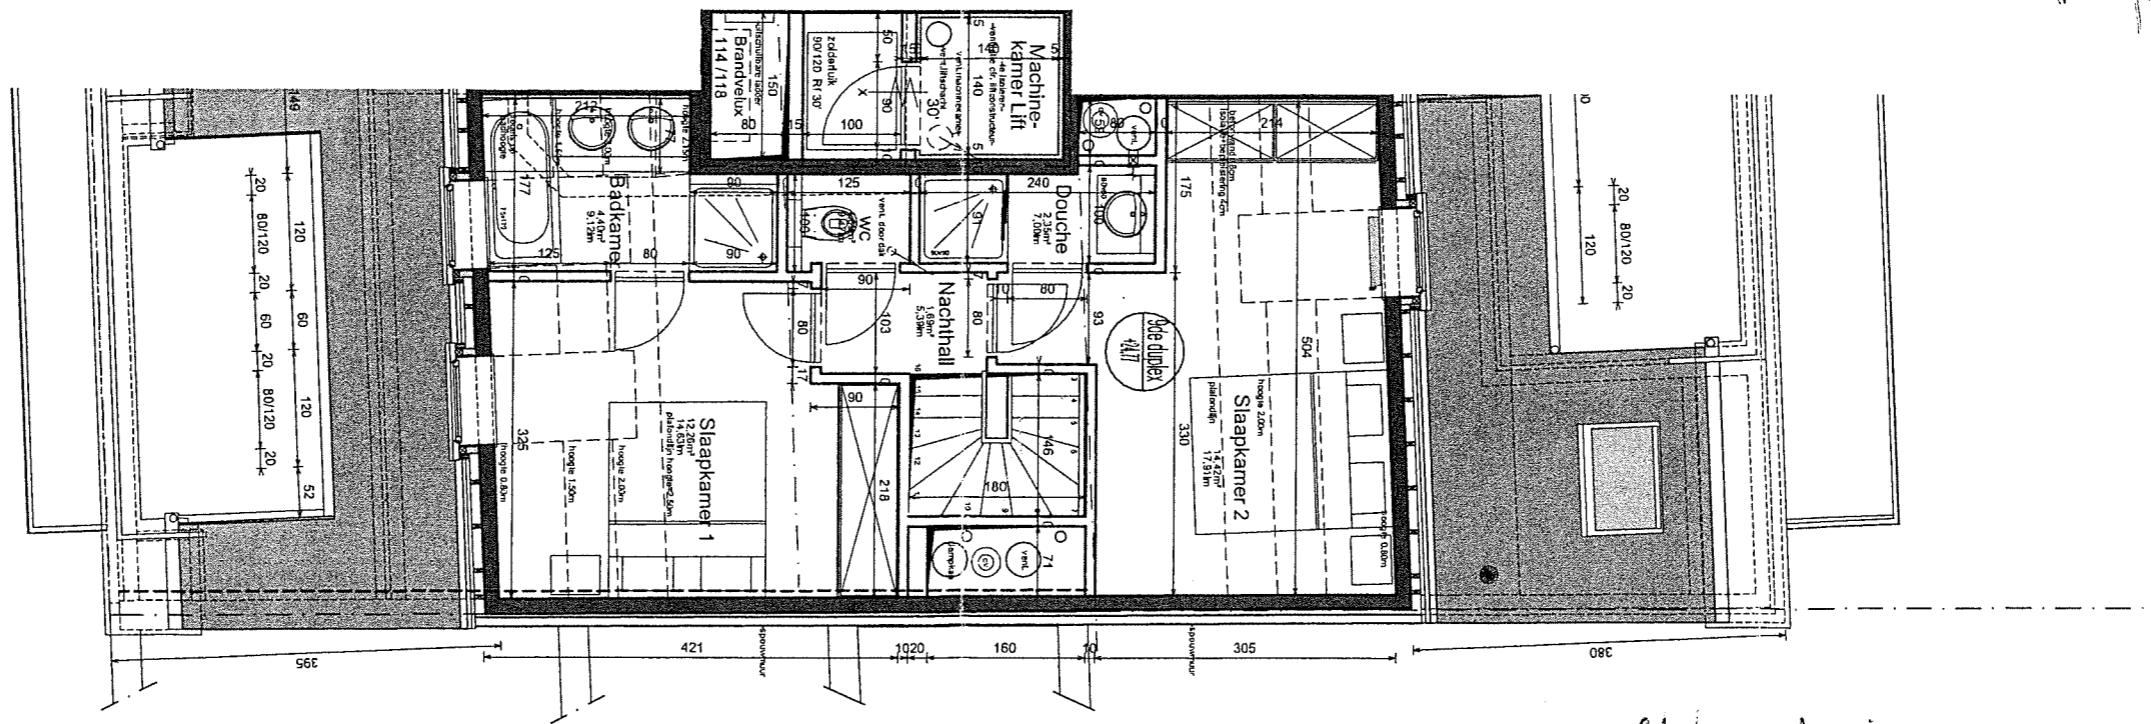

Afkeuring wijzigingen

Residenties "Chantal & Sunny Beach"
Engelsestraat 39-41
8300 Knokke-Heist (Duinbergen)
Bouwhaar: Capri Invest nv



ARCAS GROEP NATIENLAAN 75A B-8300 KNOCKE-HEIST TEL: 050/620.300 - FAX: 050/620.400 WWW.ARCAS.BE - info@arcas.be

DOSSIER: 879/01
PLAN: Residentie " Sunny Beach"
Dak App. 7.2

SCHAAL: 1:75
GETEKEND: TM

PLANNEN ONDER VOORBEHOUD VAN STABILITEITSTUDIE EN SYTHIE TECHNIEKEN. MEUBELS LATER TER ILLUSTRATIE. DIT PLAN BLIJFT STEEDS EIGENDOM VAN ARCAS GROEP. ZONDER ENKE SCHRIJFTELIJKE TOELATING AAN DERDEN OVERNAMEN WORDT RECHTERLIJK VERVOLGD.

DATUM WUZIGINGEN	
A	10.03.05(wijz.Ba)1
B	20.09.05(beton) I
C	05.02.07 J
D	18.06.07 K
E	09.08.07 (jdl) L
F	16-05-08 (tdw) M
G	19.05.08 tdw) N