31008 - 10126

Gemeente KNOKKE-HEIST 5de Afdeling (Heist) Sectie I
Proces-verbaal van meting

Op 14 juli tweeduizendzeventien ben ik, ondergetekende **Veerle Ranschaert**, landmeter - expert, wettig beëdigd voor de Rechtbank van Eerste Aanleg te Gent, ingeschreven op het tableau van de Federale Raad onder nummer LAN081389, wonende Strooiendorp 10 te 9940 Evergem - Sleidinge, overgegaan tot het opmeten en in plan brengen van een :

Garage en magazijn met bijhorende grond.

Geadresseerd Vlamingstraat nr 25 - Palend aan de Kerkstraat.
Gekadastreerd **Knokke-Heist 5de Afdeling (Heist) Sectie I**
nummer 193/A/deel

Groot volgens meting :
Honderdvierentwintig m² vijfentwintig dm² (124,25 m²)

Alles volgens maten en aanduidingen van bijgaand plan.

Trouw en echt verklaard. Evergem - Sleidinge 14 juli 2017.

Veerle Ranschaert.

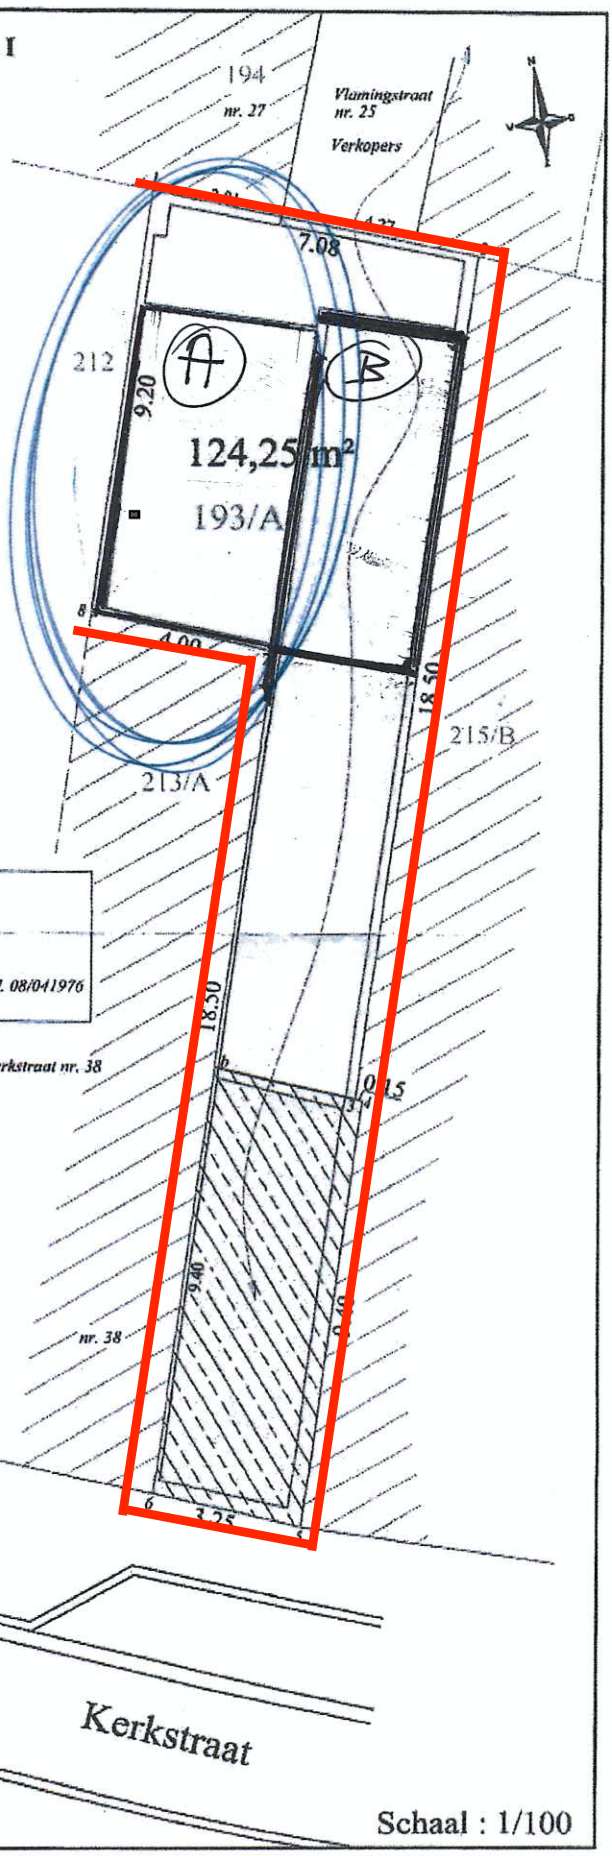

Beschrijving perceelsgrenzen :
Perceelsgrens 1-a : kadastrale perceelsgrens, as muur
Perceelsgrens a-2 : nieuwe geconstruseerde perceelsgrens, as muur
Perceelsgrens 2-3 : kadastrale perceelsgrens,as muur
Perceelsgrens 3-4-5 : kadastrale perceelsgrens,eigen muur
Perceelsgrens 4-5-6-7-8 : grens volgens pv van meting van landmeter-expert William Verhaeghe dd. 08/041976
Perceelgrens 8-1 : kadastrale perceelsgrens, as muur

b-4-5-6 : Erfdienstbaarheid van bovenbouw ten voordele van aanpalende eigendom Kerkstraat nr. 38

Legende
Perceelsgrens
Bebouwing
Rand verharding
Kadastrale perceelsgrens

Coördinaten volgens plaatselijk stelsel		
Pt.	X (m)	Y (m)
1	12.93	37.38
2	19.87	35.99
3	17.39	17.66
4	17.54	17.62
5	16.28	8.31
6	13.11	9.04
7	15.59	27.37
8	11.69	28.26
a	15.68	36.83
b	14,37	18.35

Schaal : 1/100